


RZUT KOTŁOWNI

skala 1:50

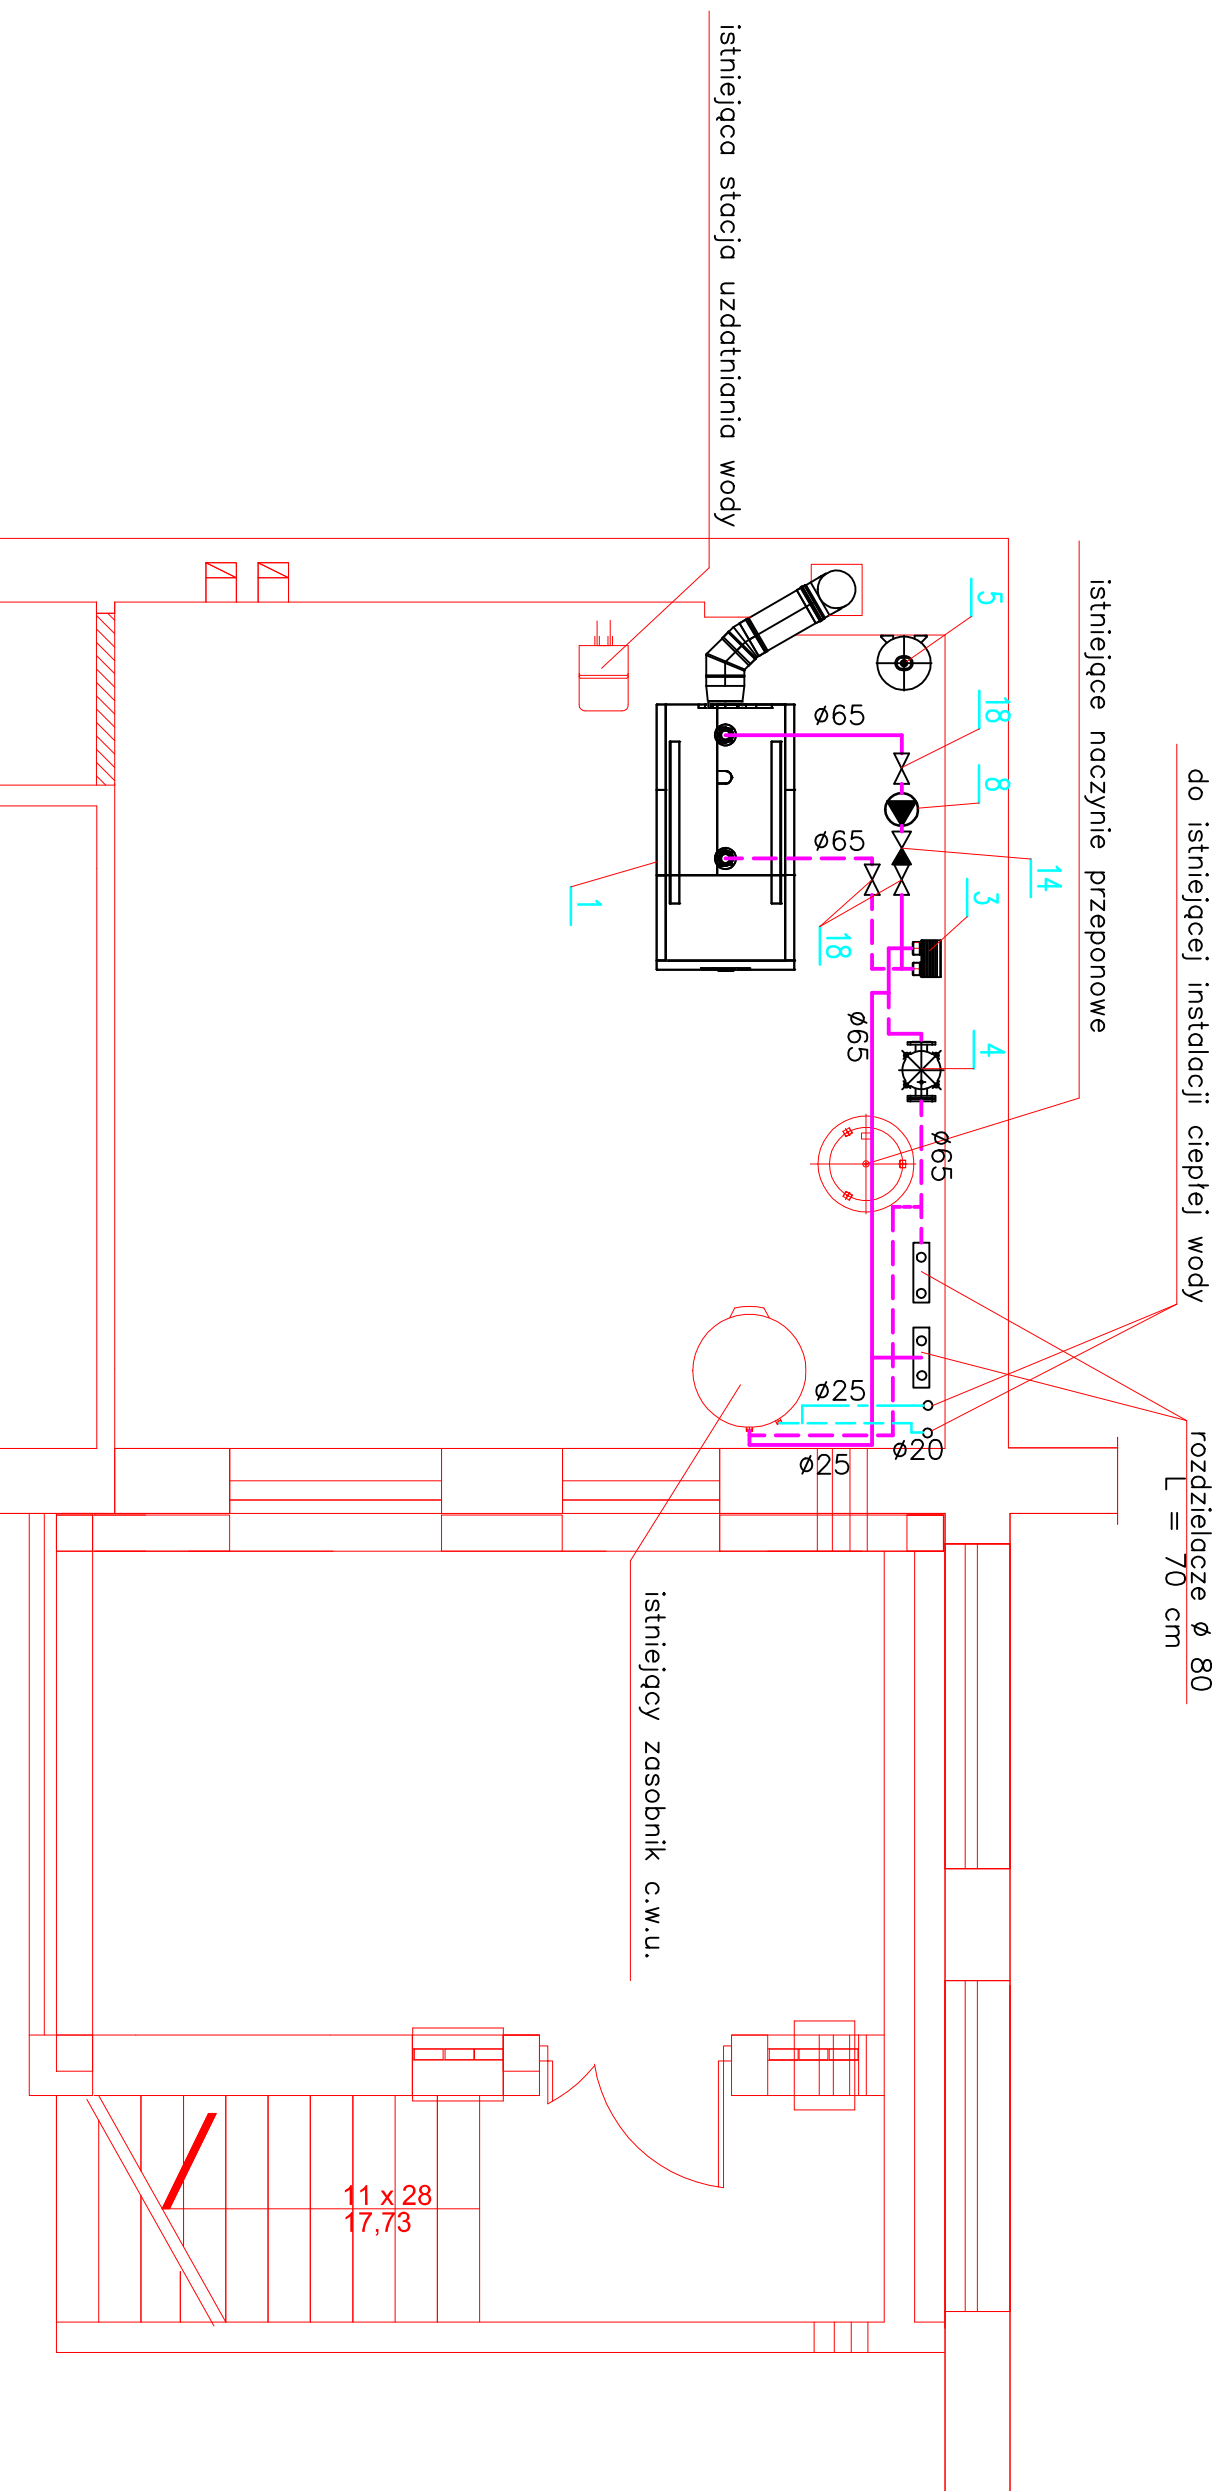

Pracownia Projekt-Inwestycja	Autor:	inż. J. Butkiewicz	Investor:	SZKOŁA IM. I. KRASIŃSKIEGO
Inżynier Sanitarnej	Opracował:	mgr inż. P. Butkiewicz	Obiekt:	KOTŁOWNIA GAZOWA
	Sprawił:	mgr inż. J. Koniak	Stadium:	PROJEKT BUDOWLANY

SKALA:
1:50

Rzut kotłowni

Nr rys.:
2