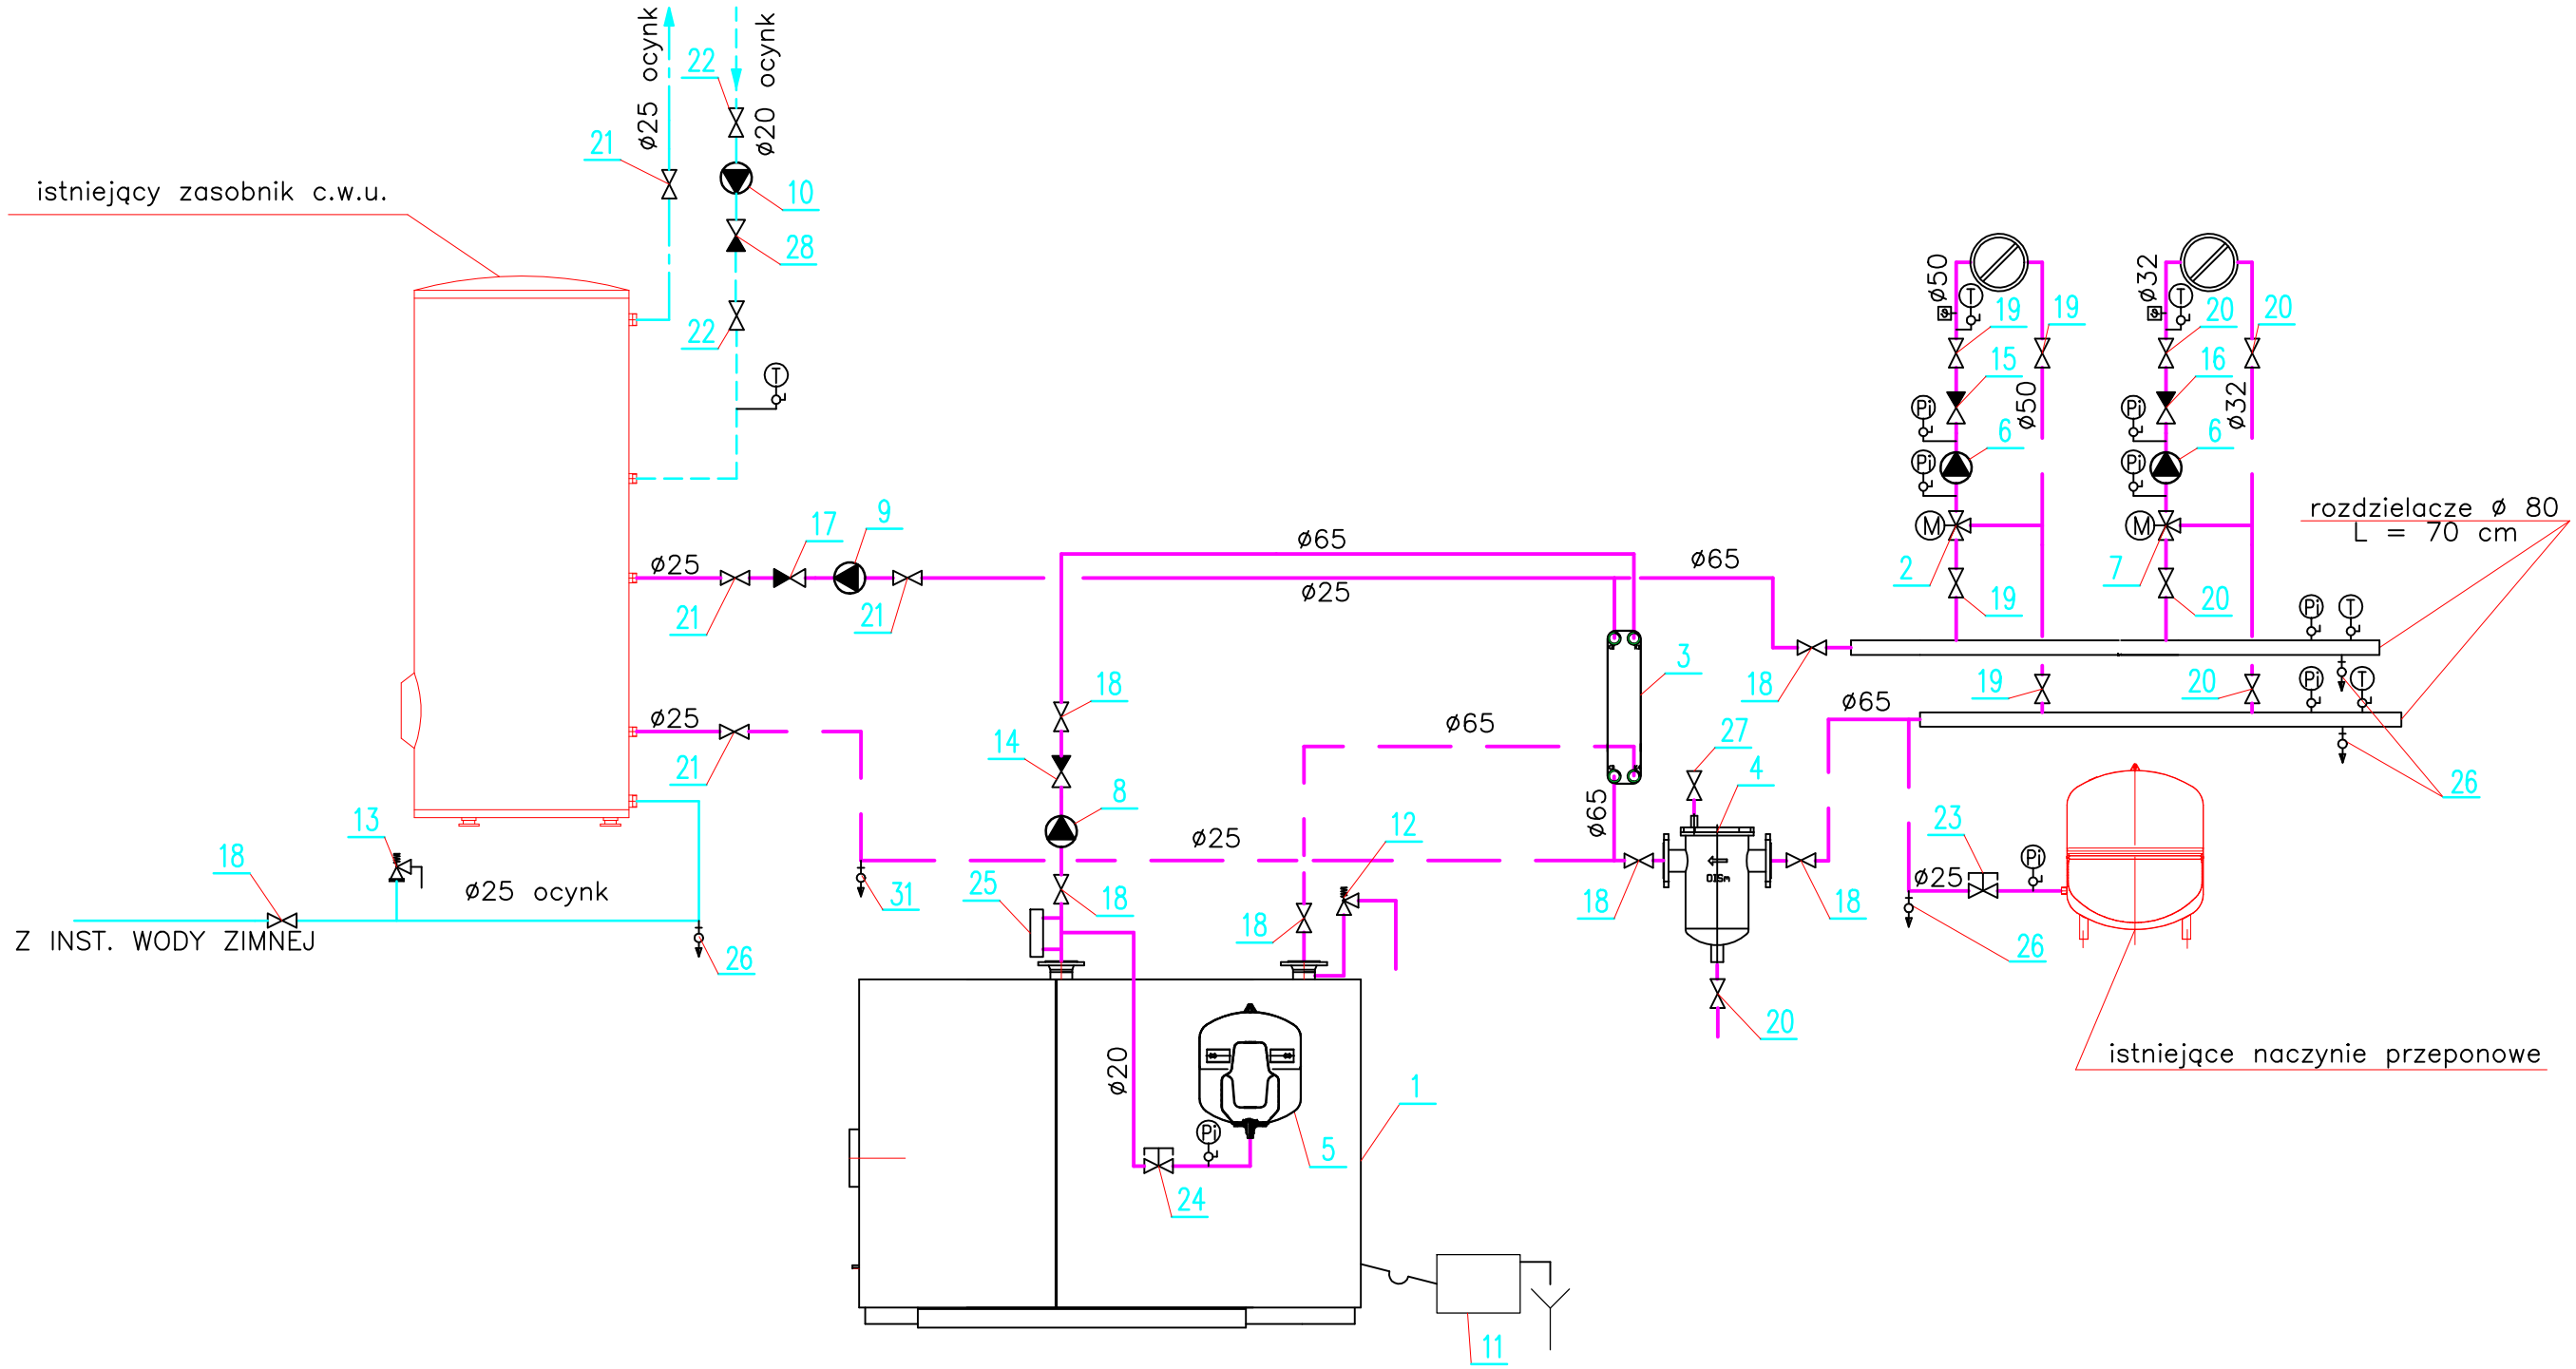

Pracow. Projekt.-Inwestycyj. Inżynierii Sanitarnej	Autor:	inż. J.Butkiewicz		Inwestor:	SZIOŁA IM. I. KRASICKIEGO
	Opracował:	mgr inż.P.Butkiewicz		Obiekt:	KOTŁOWNIA GAZOWA
	Sprawdził:	mgr inż. J. Korniak		Stadium:	PROJEKT BUDOWLANY
SKALA:	Schemat technologiczny kotłowni			Nr rys.:	1